Plan: 177

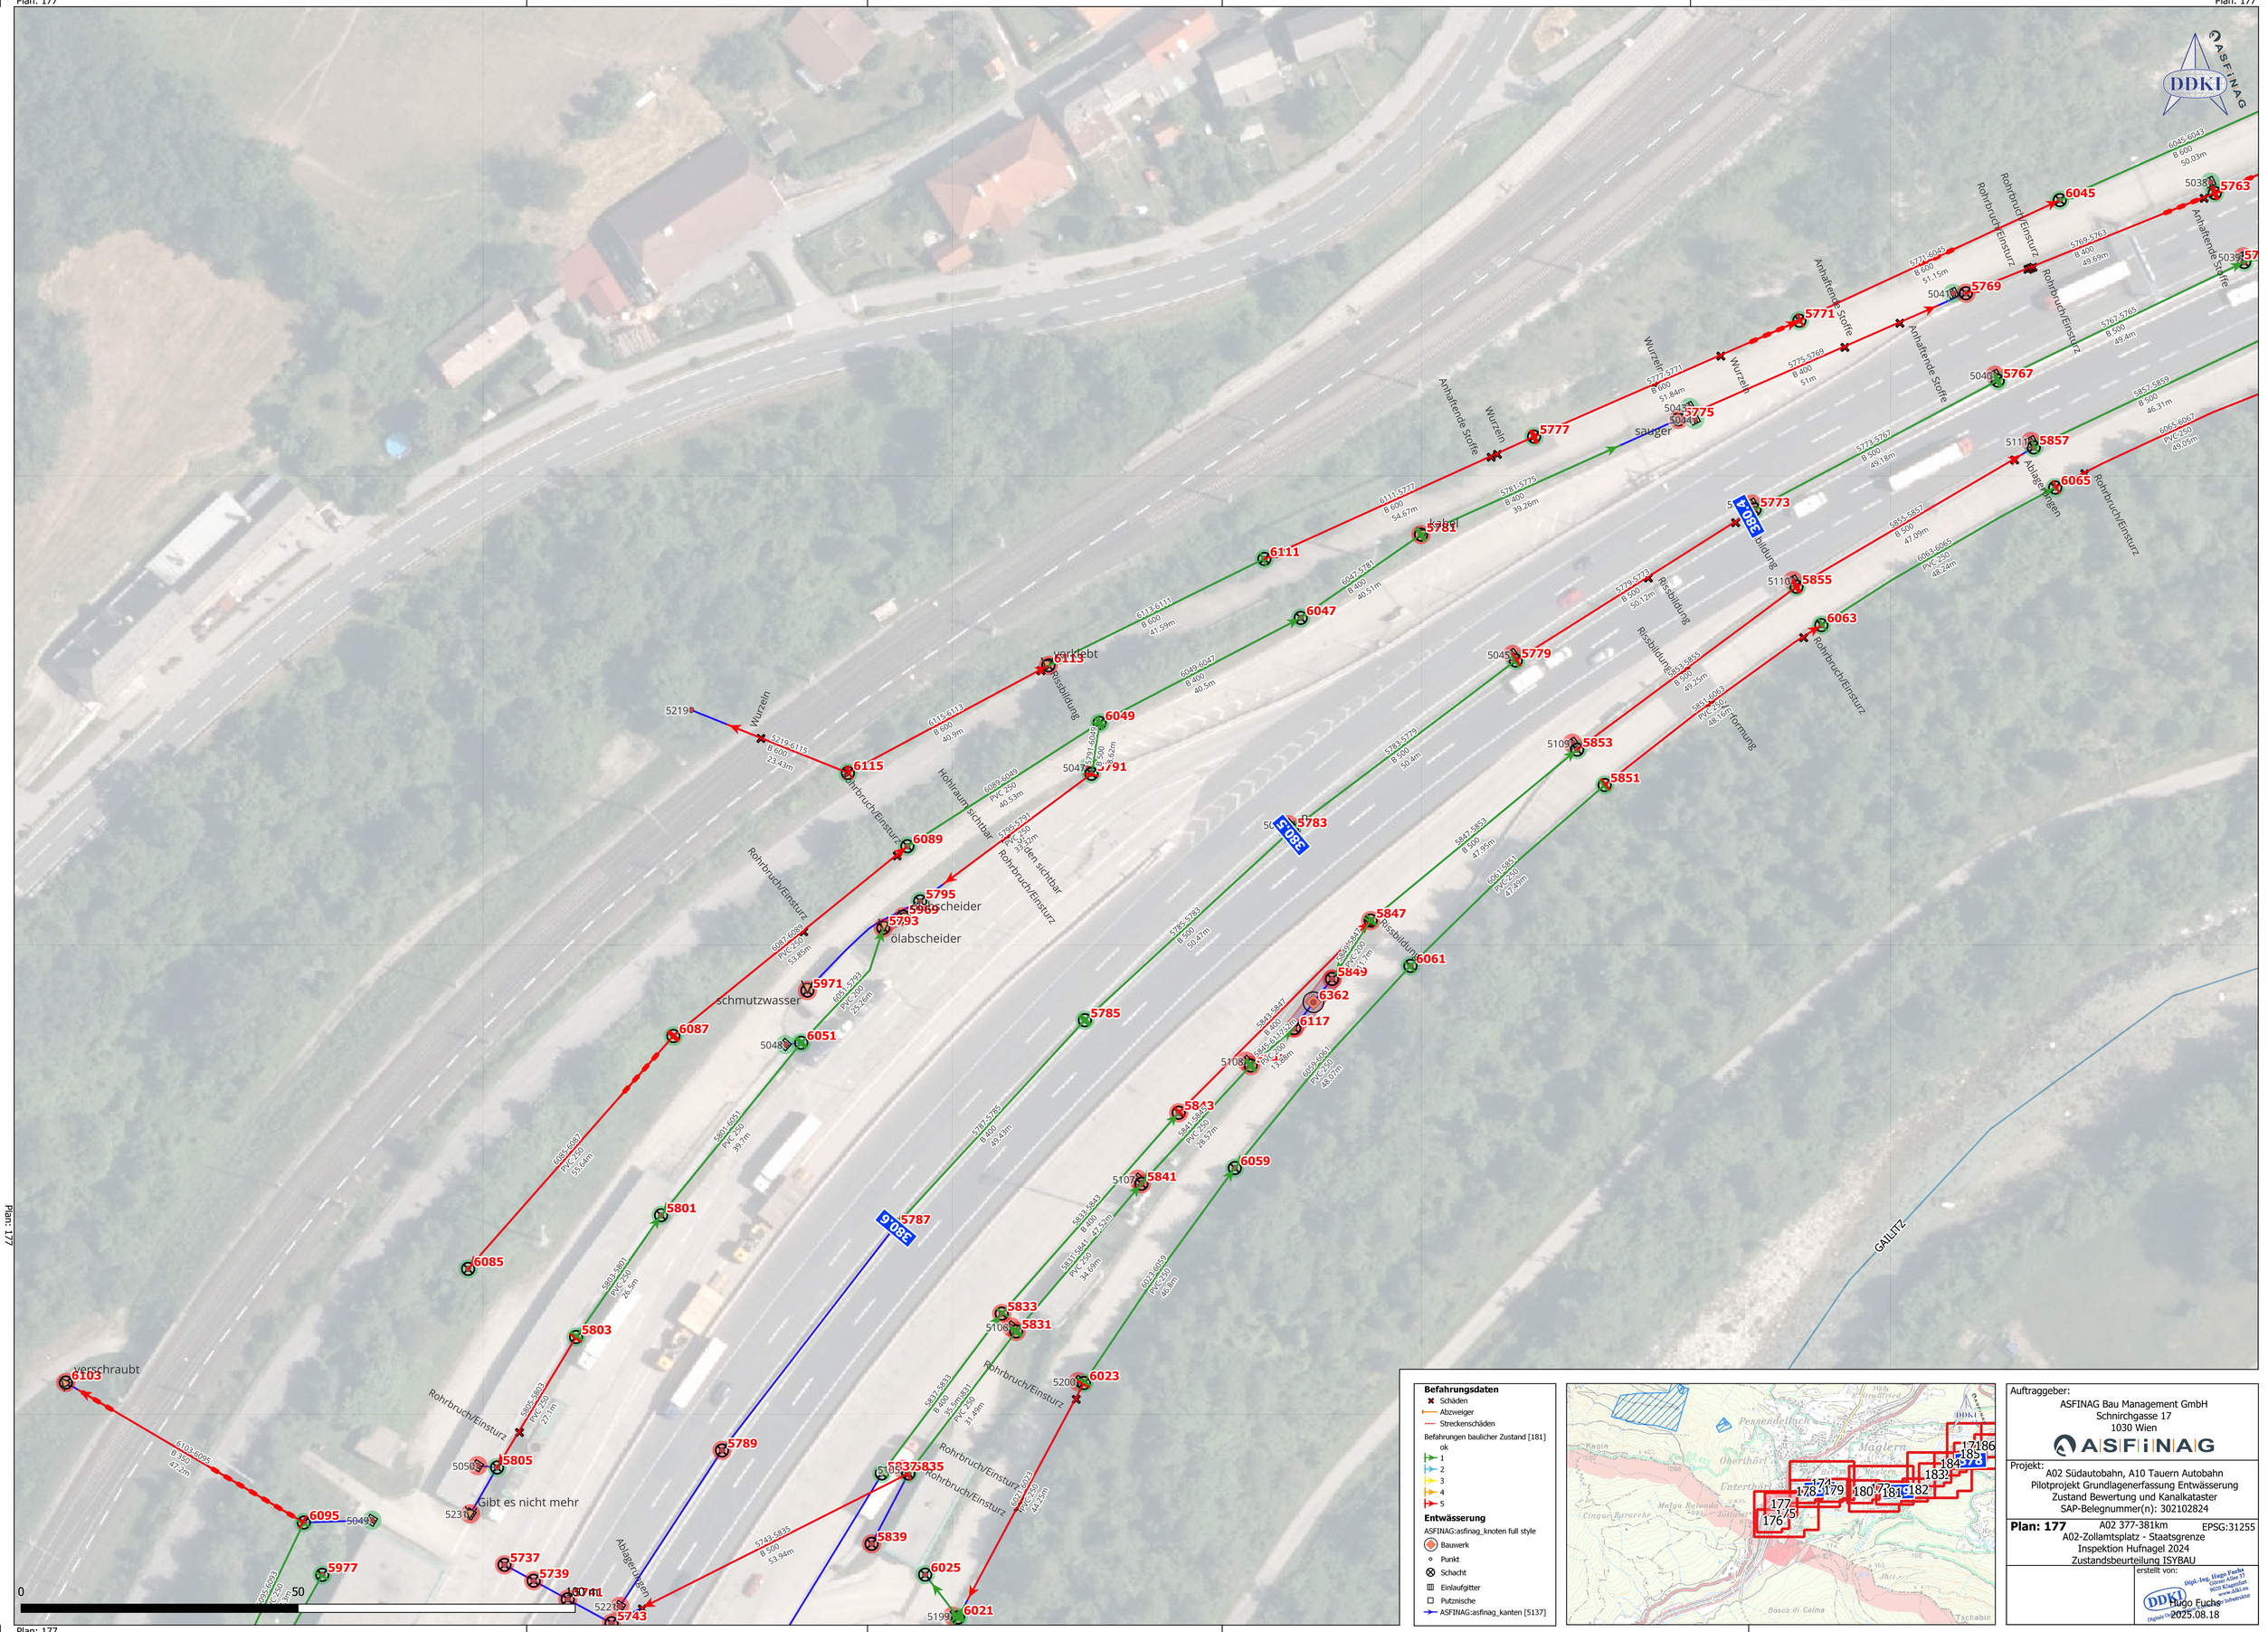

Befahrungsdaten

- Schäden
- Abzweiger
- Streckenschäden

Befahrungen baulicher Zustand [181]

- ok
- 1
- 2
- 3
- 4
- 5

Entwässerung

ASFINAG:asfinag_knoten full style

- Bauwerk
- Punkt
- Schacht
- Einlaufgitter
- Putznische

ASFINAG:asfinag_kanten [5137]