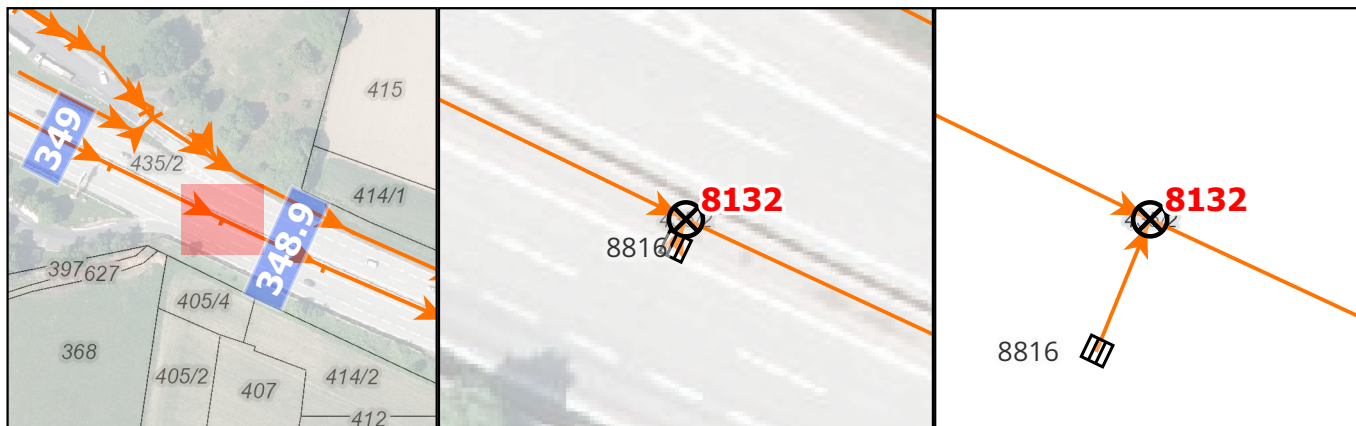


8132

2023.11.13

Strecke:A02
Kilometrierung:348.928
Achsabstand:0.23m**8132****2023.11.13**

Schachterhebungsprotokoll V2018.2.3.4

Schacht Nr.: 8132

Subtyp: _____

Abstich 2,35 [m]

Deckel DN _____ [cm]

Klasse _____ [kN] [Q]

Ausgleichsringe _____ [cm]

Schacht DN _____ [mm]

Schachtzustand _____ [1-5]

Konus / Übergangsplatte

Material

Umgebung

Deckel

Rahmen

Fuge

Ausgleichs.

Fuge

Hals

Fuge

Konus

Übergangsplatte

Fuge

Unterteil

Fuge

Bodenteil

Auftritt

Gerinne

Bild Deckel

Bild Orientierung

Bild / Schacht

Maßstab: 1:100

Gepl. 13.11.23

Inspektor

Datum

Ablauf Funktion: Strang, HA, EL. _____

DN 150 [mm]

Material B

Tiefe 2,35 [m]

150
DN 150
B

DN 400
B
2,35

13. November 2023 11:33

8132

2023.11.13



8132

2023.11.13

