Plan: 14

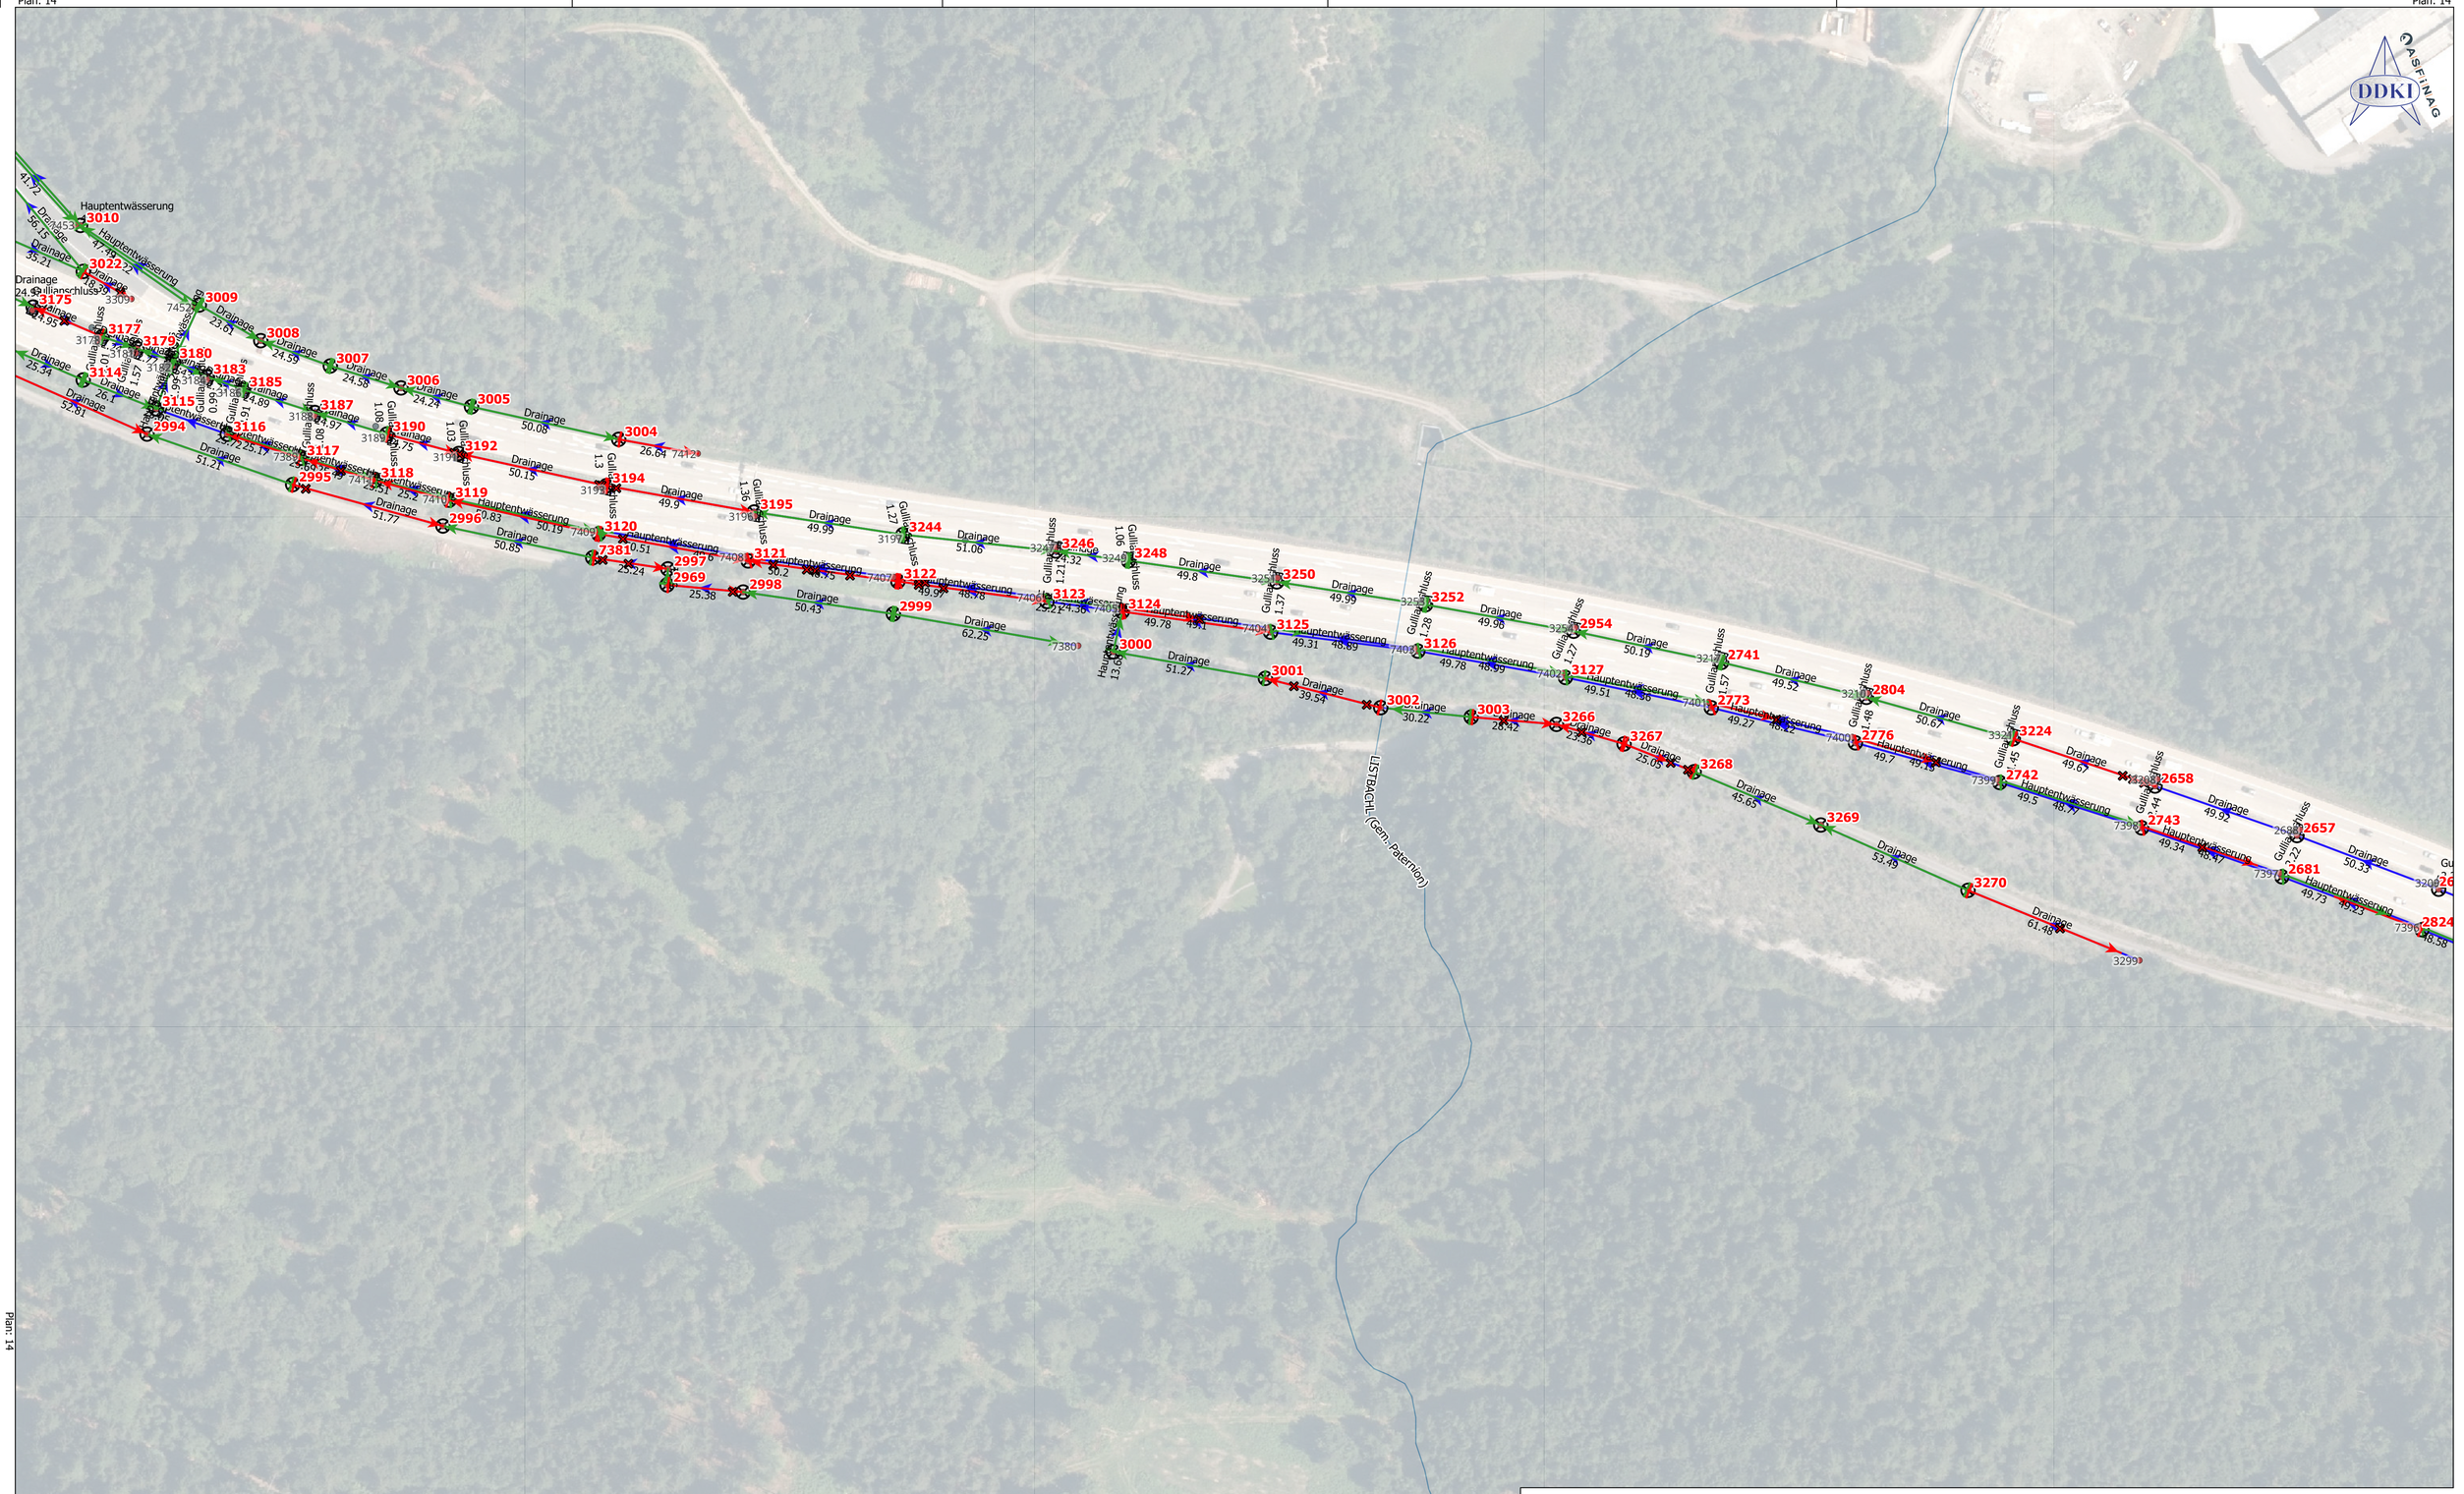


Plan: 14

**Befahrungsdaten**
- Schäden
- Abzweiger
- Streckenschäden

Befahrungen baulicher Zustand [181]
- ok
- 1
- 2
- 3
- 4
- 5

**Entwässerung**

ASFINAG:asfinag_knoten full style
- Bauwerk
- Punkt
- Schacht
- Einlaufgitter
- Putznische

ASFINAG:asfinag_kanten [5137]

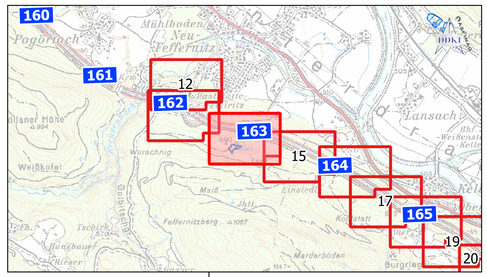


Auftraggeber:
ASFINAG Bau Management GmbH
Schnirchgasse 17
1030 Wien

Projekt:
A02 Südautobahn, A10 Tauern Autobahn
Pilotprojekt Grundlagenerfassung Entwässerung
Zustand Bewertung und Kanalkataster
SAP-Belegnummer(n): 302102824

**Plan: 14**
A10 162-167km
Feistriz - Kroislerwandtunnel
Inspektion Hufnagel 2024
Zustandsbeurteilung ISYBAU
EPSG:31255

erstellt von:
Hugo Fuchs
2025.01.30

Plan: 14