274-275

Befahrungs - Lageplan
FunderMAX Werk1 St. Veit/Glan
2025-04-28
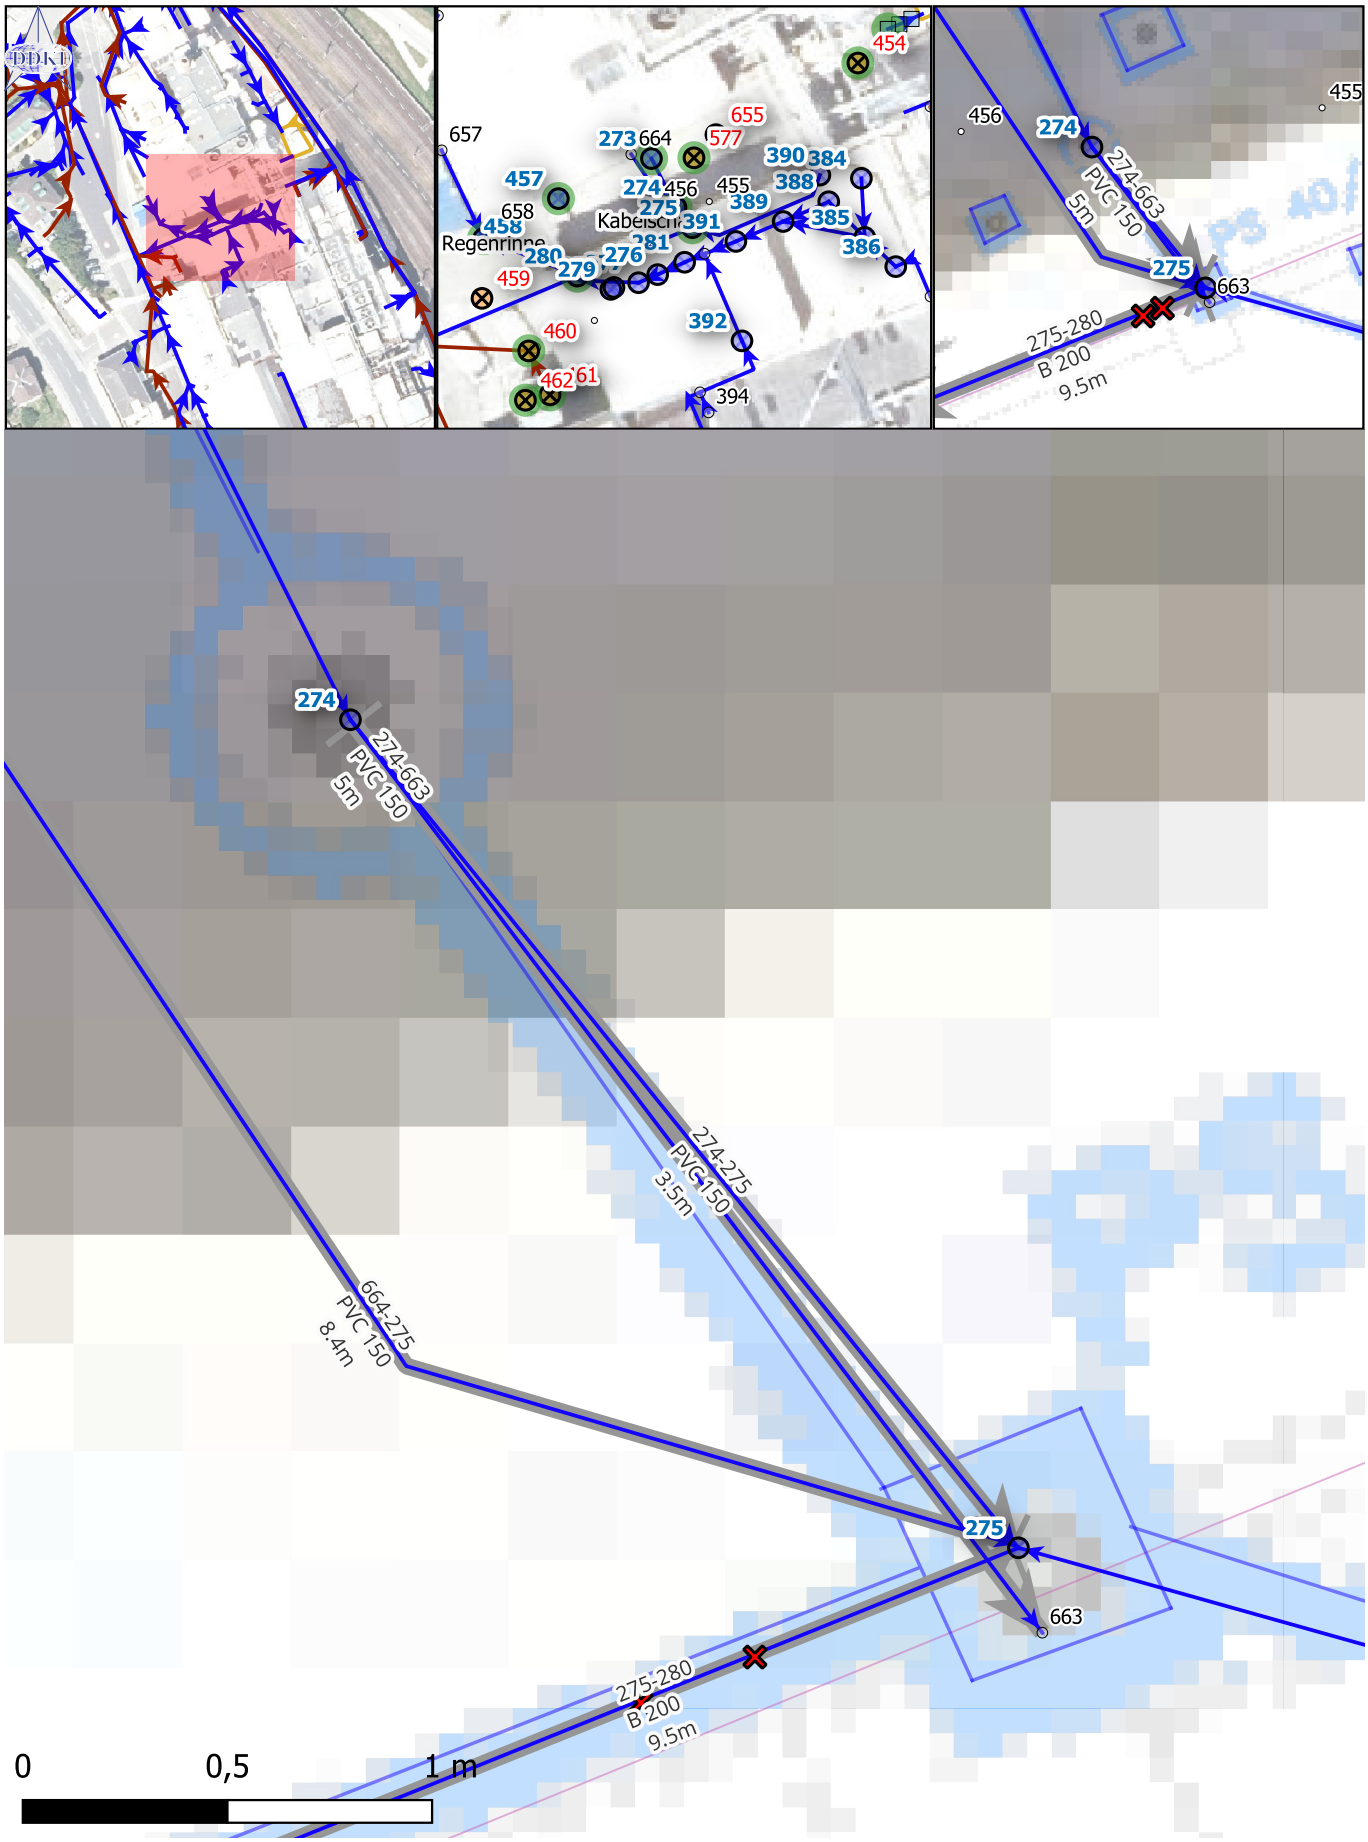
274-275