


A2 Süd Autobahn

Entwässungsabschnitt 4
Km 349,540 - Km 351,450

Sämtl. bauliche Maßnahmen befinden sich am Grund der Bundesstrassenverwaltung Pz.Nr. 395/1 (KG-Trabenig) u.265 (KG_Sand)

am Dammfuß ist eine Entwässerungsmulde auszubilden!

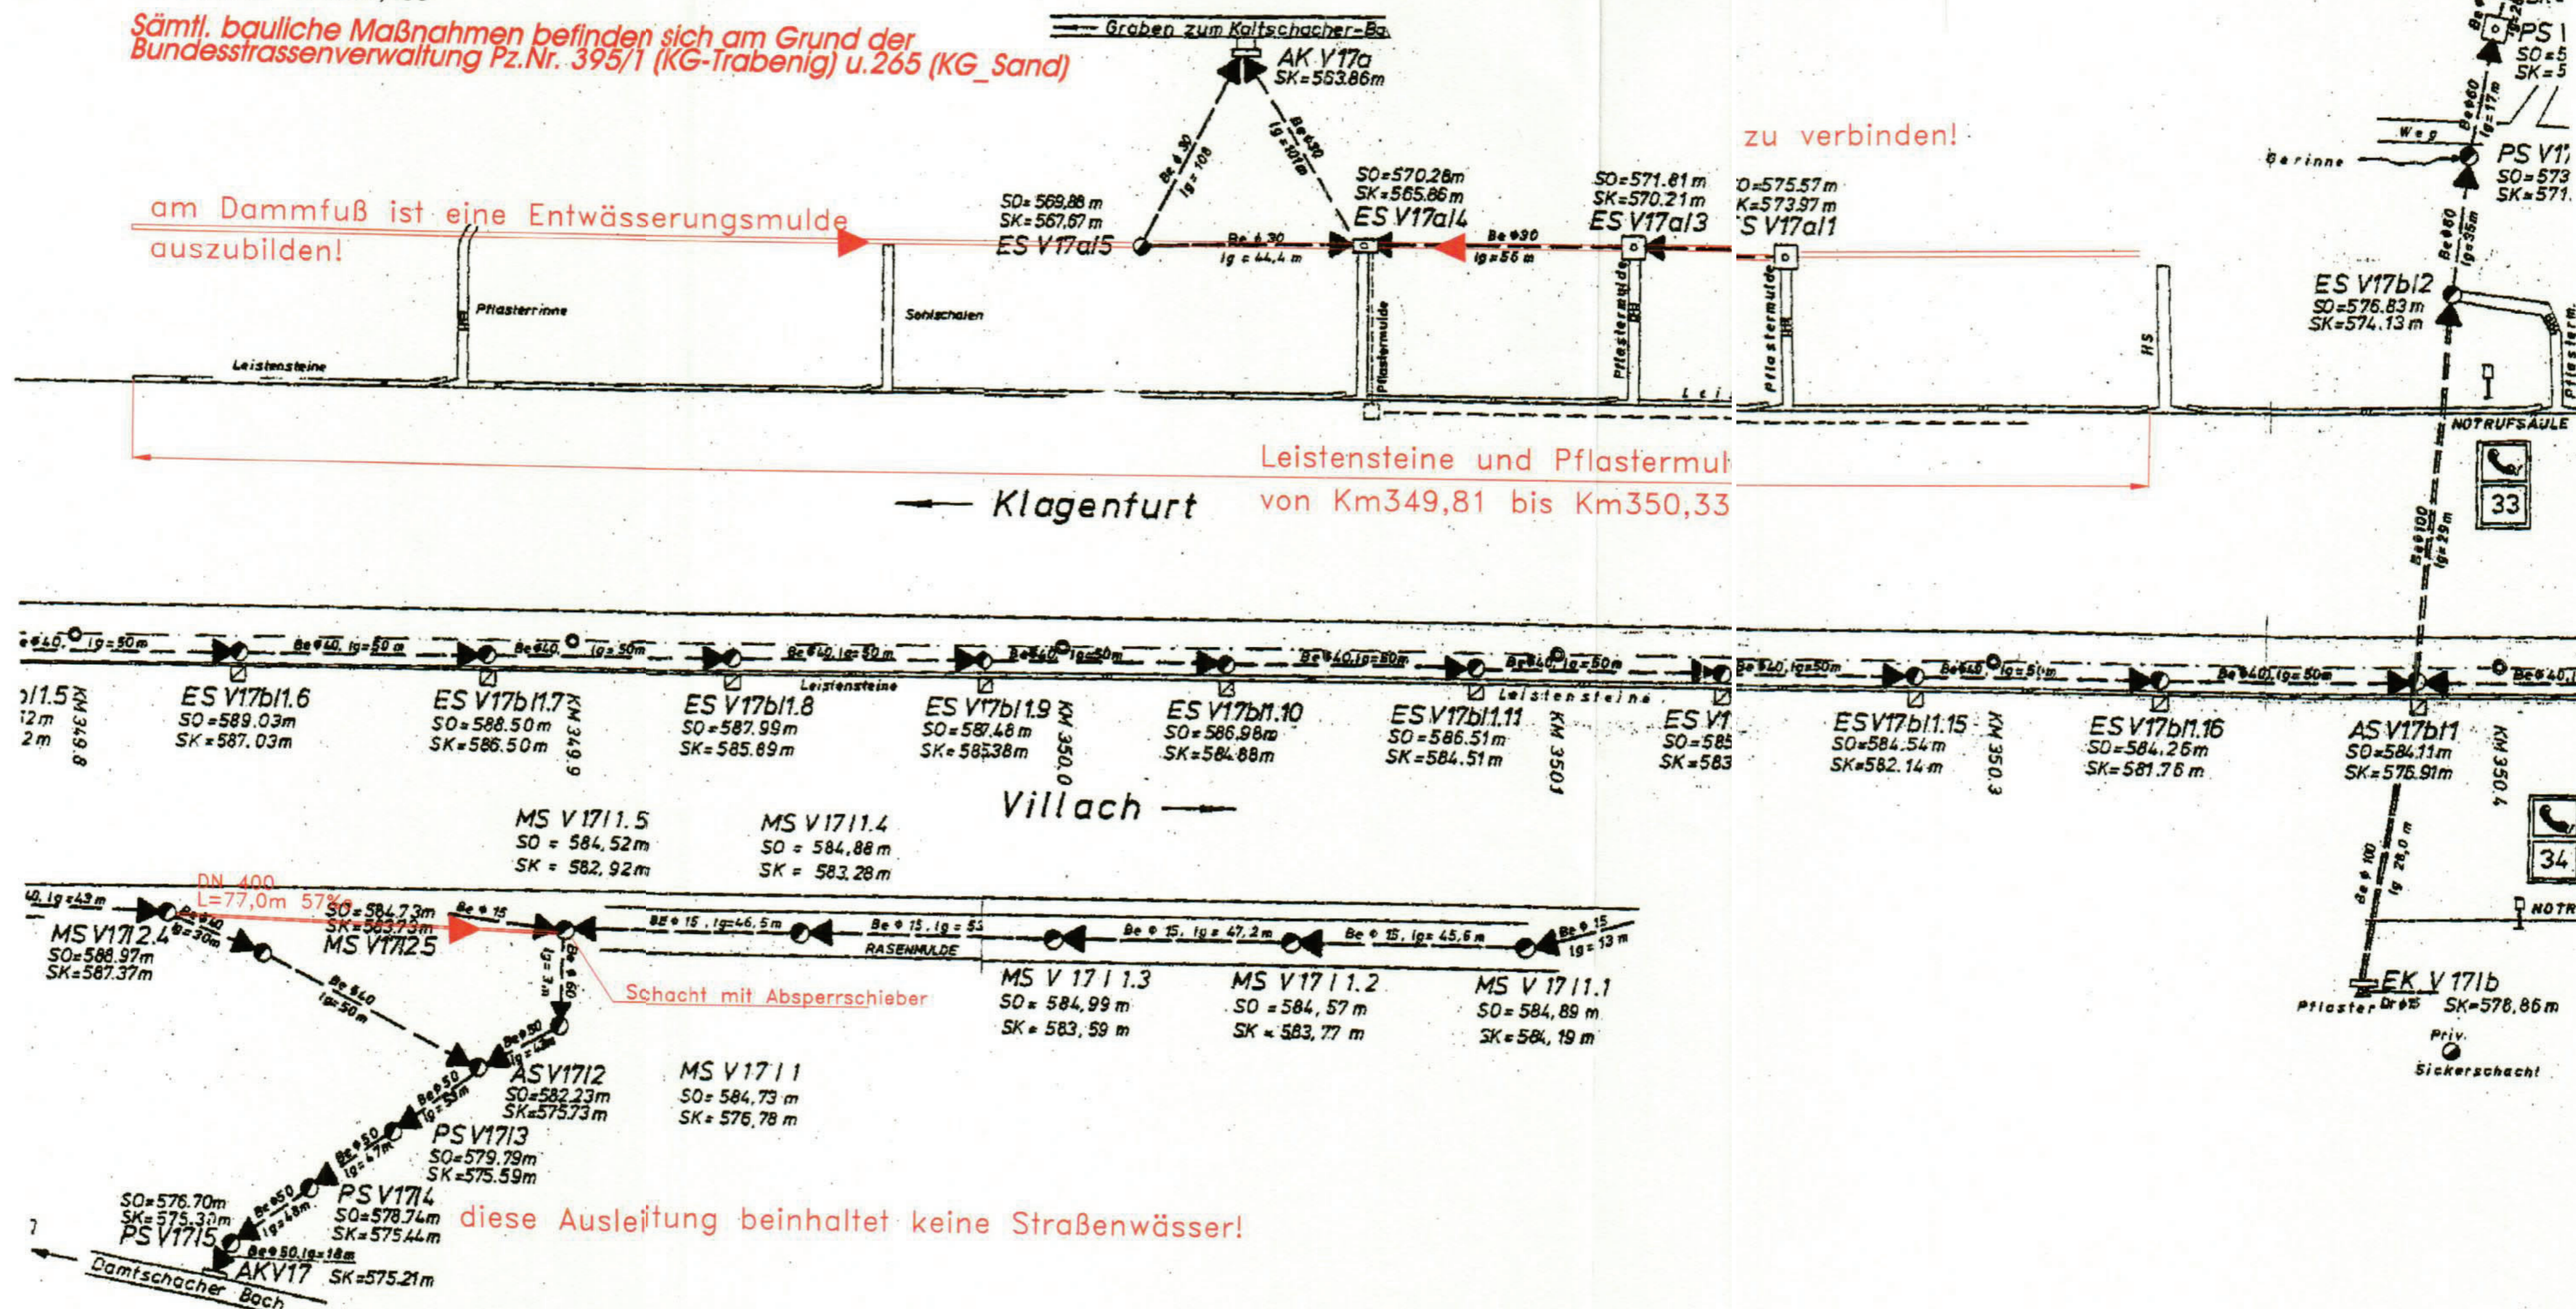

diese Ausleitung beinhaltet keine Straßenwässer!

zu verbinden!

Leistensteine und Pflastermul
von Km349,81 bis Km350,33

-27-