


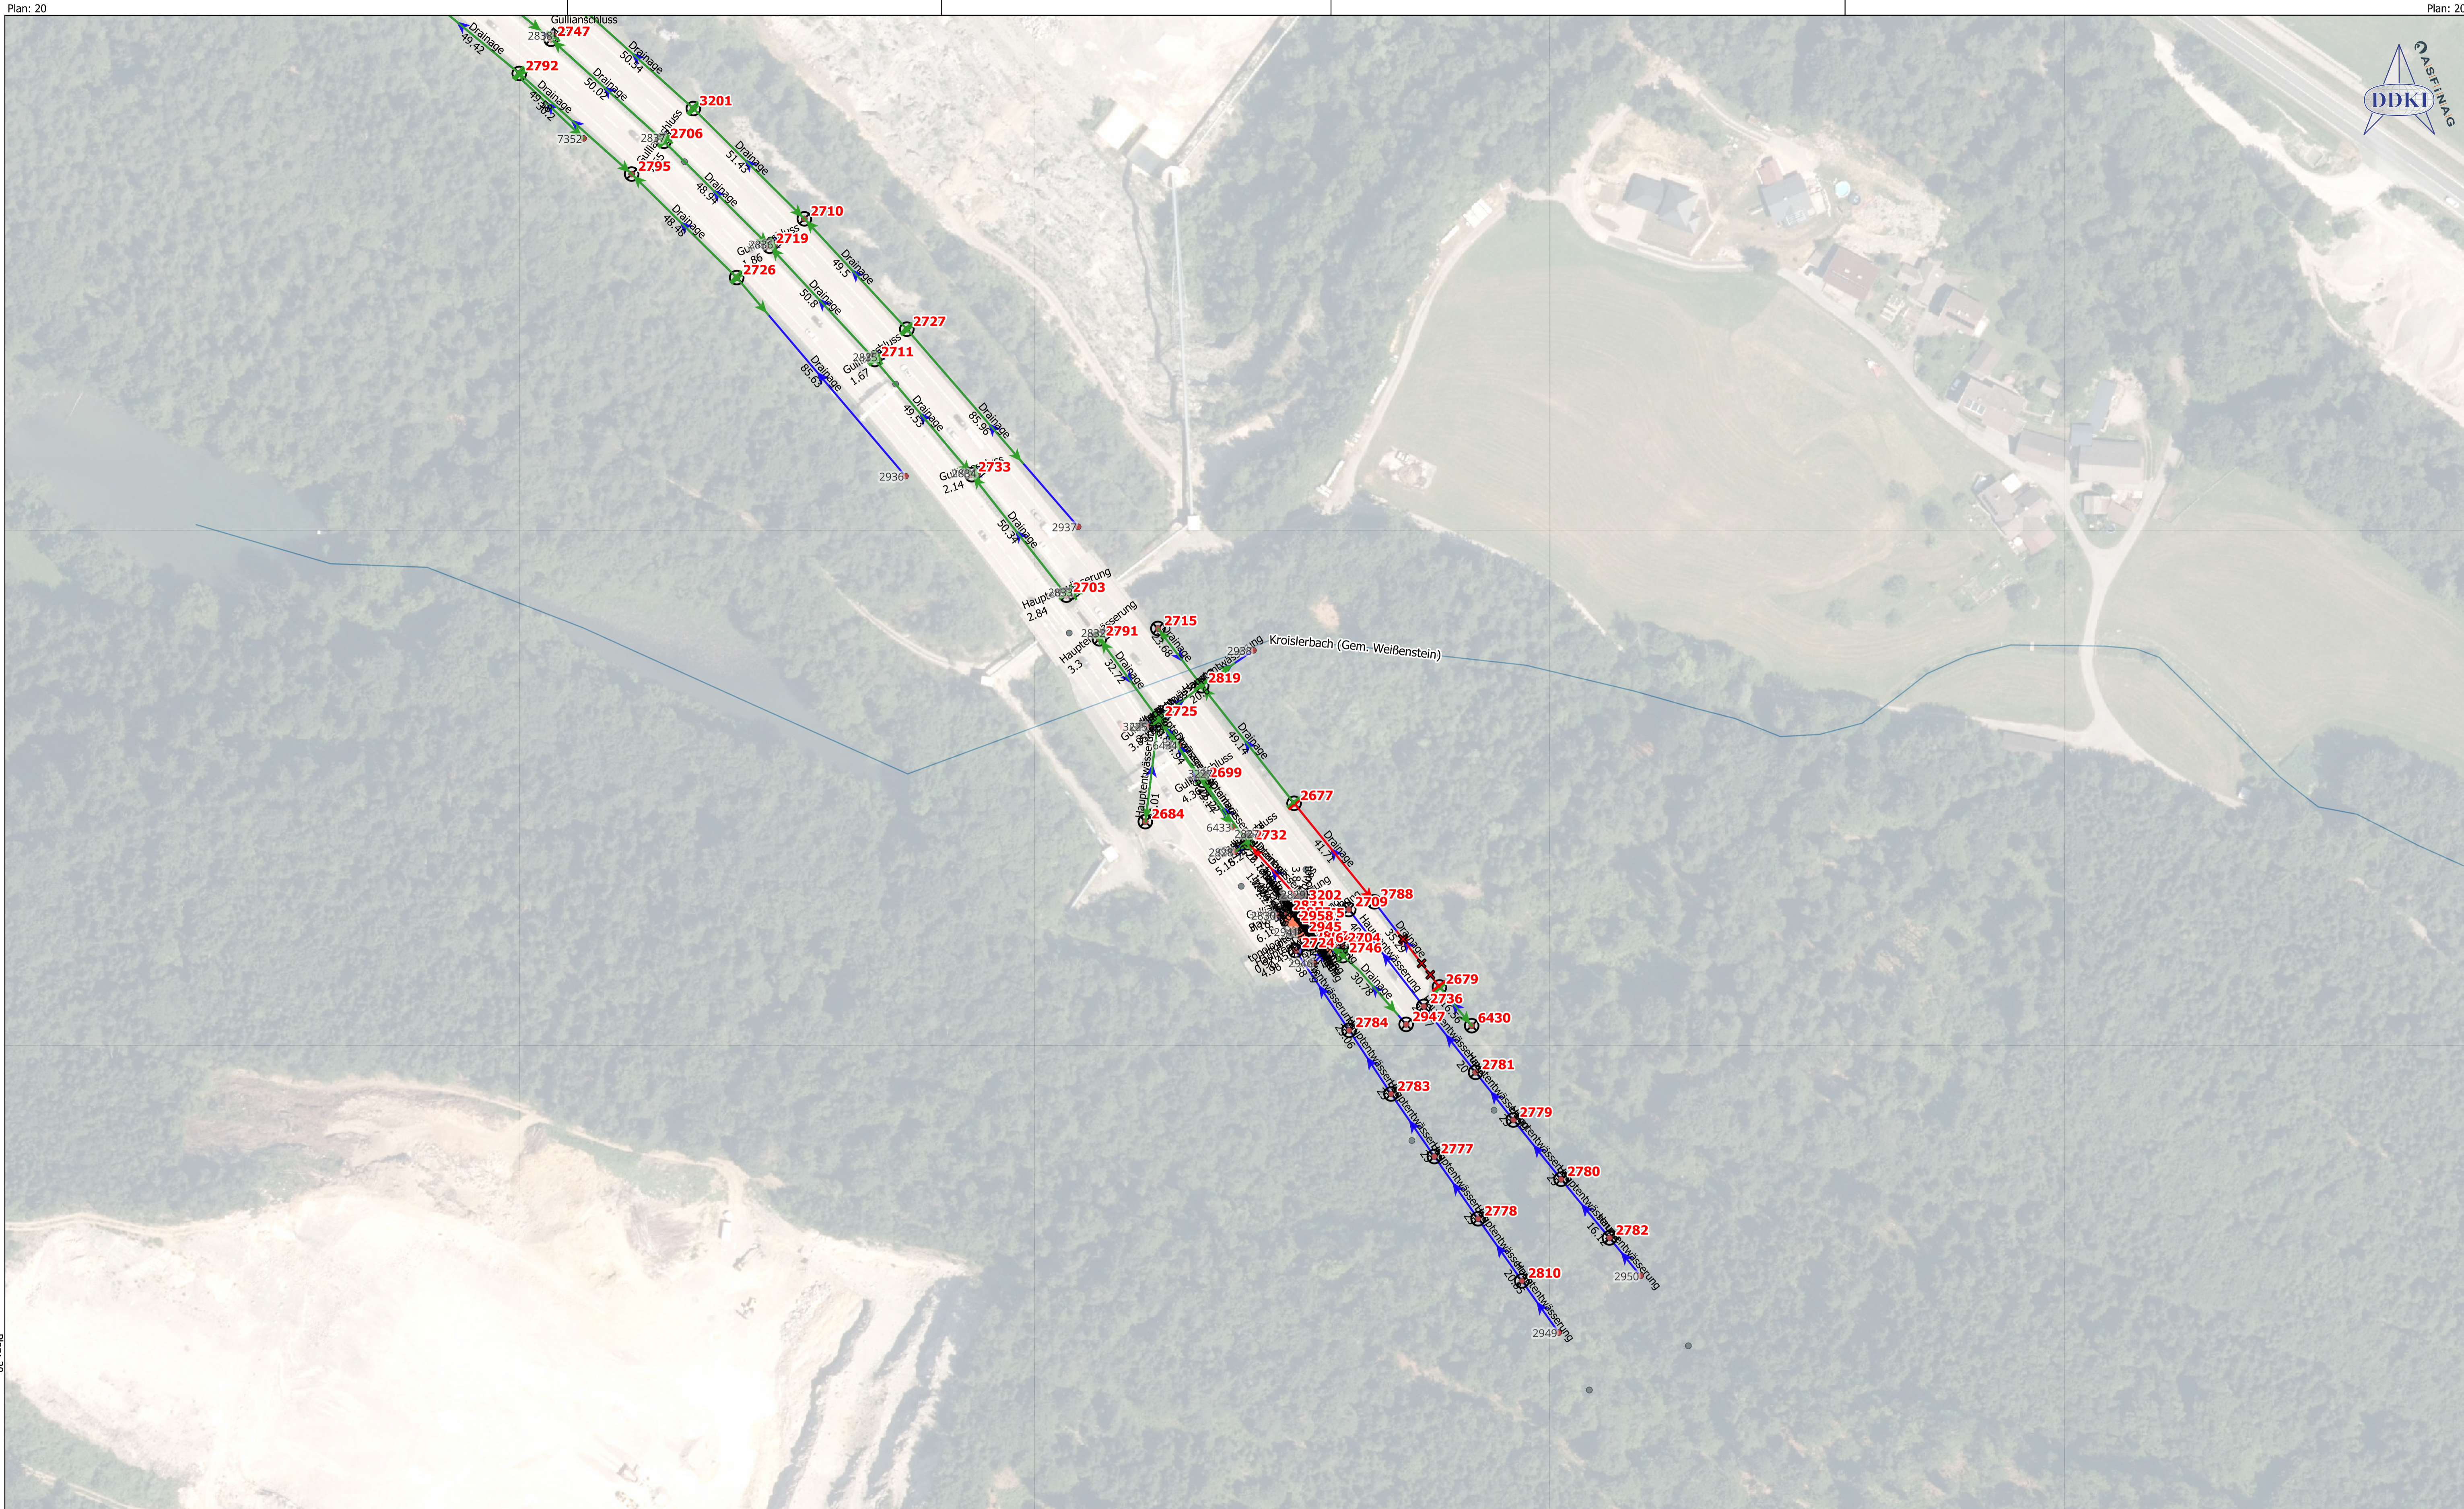

0 50 100 m




**Befahrungsdaten**

- ✱ Schäden
- Abzweiger
- Streckenschäden
- Befahrungen baulicher Zustand [181]
- ok
- 1
- 2
- 3
- 4
- 5

**Entwässerung**

ASFINAG:asfinag\_knoten full style

- Bauwerk
- Punkt
- ⊗ Schacht
- Einlaufgitter
- Putzrische
- ASFINAG:asfinag\_kanten [5137]

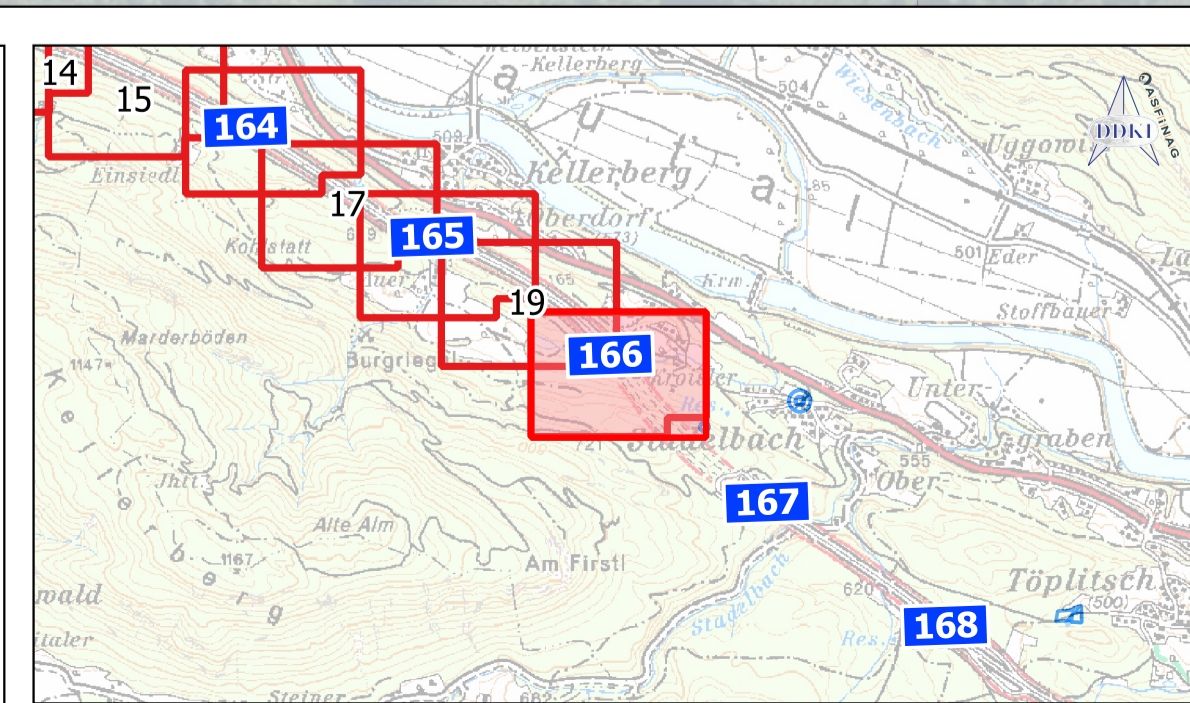

Auftraggeber:  
ASFINAG Bau Management GmbH  
Schnirchgasse 17  
1030 Wien

Projekt:  
A02 Südautohahn, A10 Tauern Autobahn  
Pilotprojekt Grundlagenerfassung Entwässerung  
Zustand Bewertung und Kanalkataster  
SAP-Belegnummer(n): 302102824

Plan: 20 A10 162-167km EPSG:31255  
Feistritz - Kroislerwandtunnel  
Inspektion Hufnagel 2024  
Zustandsbeurteilung ISYBAU

erstellt von:  
Hugo Fuchs  
www.ddki.at  
www.asfinag.at  
2025.01.30